


SCHÉMA ZAPOJENÍ PS ... SOUČASNÝ STAV - HORKOVOD

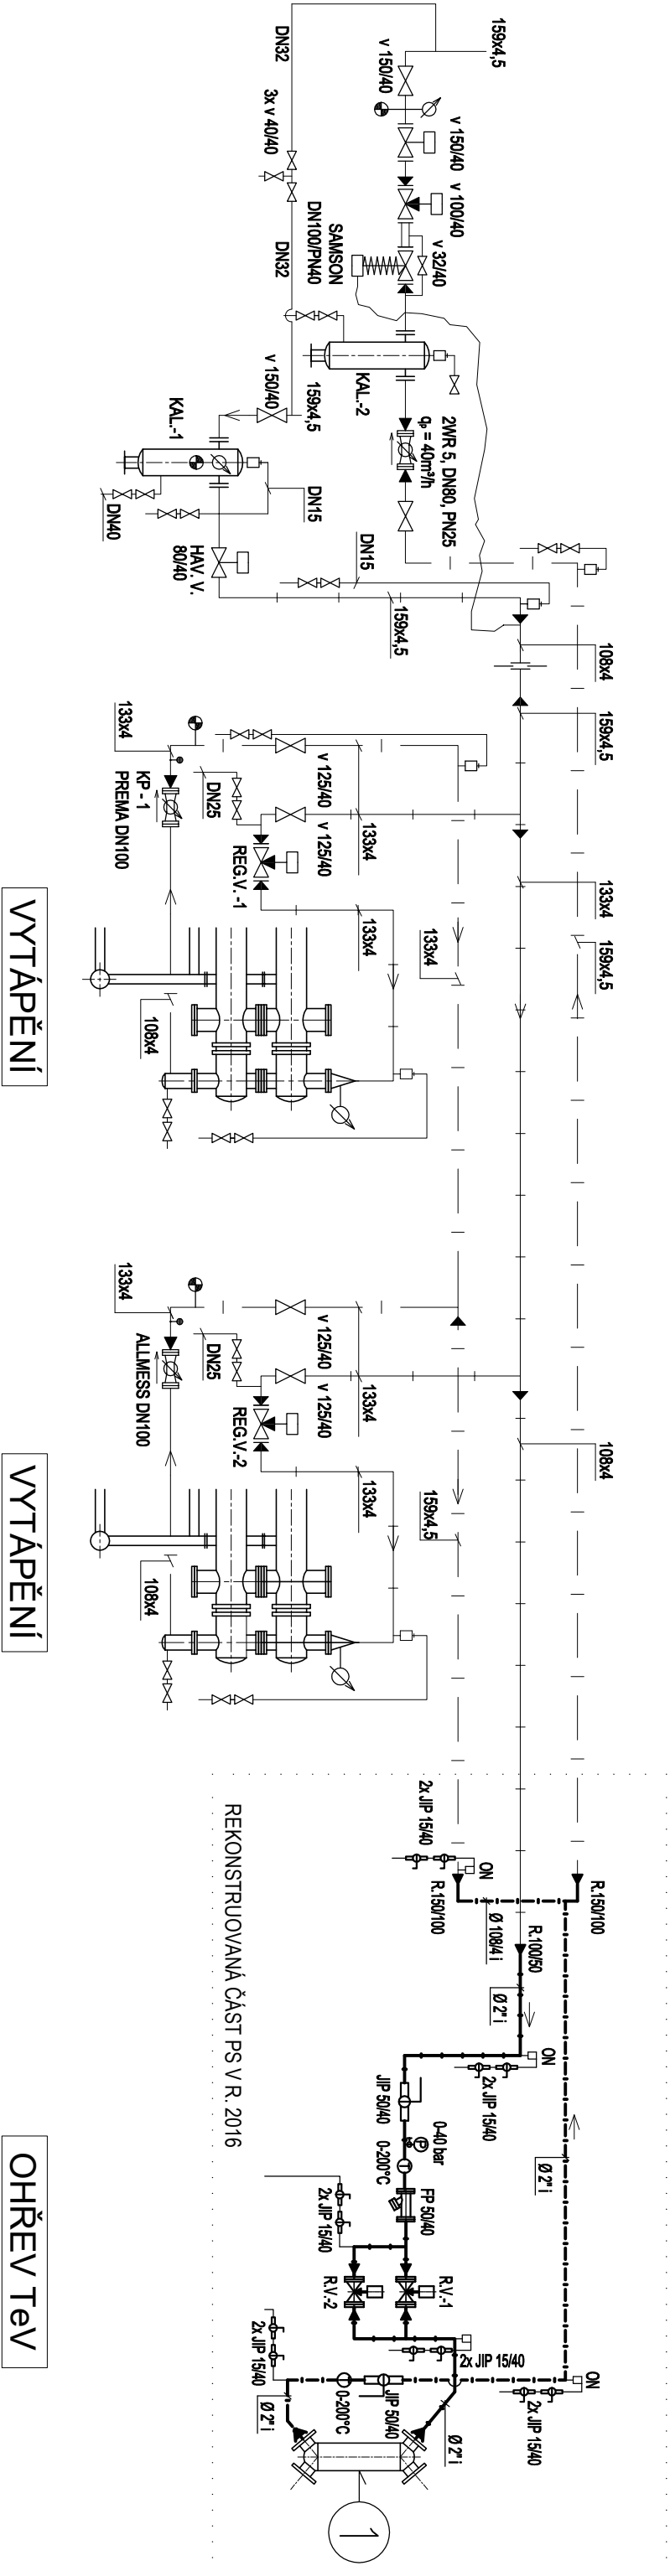

POPISOVNÍK PS - B29

- 1

VÝMĚNÍK TEPLA ... JAD XK 6.50 MF-PRO.CS/SS
- 2

NEREZOVÁ VYROVNÁVACÍ NÁDOBA 350 I
- RV 1

REGULAČNÍ VENTIL S EL. POHONEM - DN15, PN40, kvs = 4 m³/h. (DODÁ PROF. MAR)
- RV 2

REGULAČNÍ VENTIL S EL. POHONEM - DN15, PN40, kvs = 1,6 m³/h. (DODÁ PROF. MAR)
- JIP

HORKOVODNÍ KULOVÝ KOHOUT JIP-WW, PN40 (DANFOSS)
- C.Č.

CIRKULAČNÍ ČERPADLO ... TOP - Z 40 / 7, PN 6 / 10, 230 V
- FP

FILTR PŘÍRUBOVÝ D 71 118 540, PN40
- VK

VYPOUŠTĚČ A NAPUŠTĚČ KULOVÝ KOHOUT
- T

TEPLOMĚR DTR VČ. TLAKOVÉ JÍMKY, ROZSAH 0 - 200°C / 0 - 120°C
- P

TLAKOMĚR D100 VČ. ZKUŠ. KOHOUTU A SMYČKY - SPODNÍ PŘÍPOJ, ROZSAH 0 - 40 bar, 0 - 10 bar
- ON

ODVZDUŠŇOVACÍ NÁDOBA DN32, PN40
- KK

UZAVÍRAČÍ KULOVÝ KOHOUT - ZÁVITOVÝ
- F

VODNÍ FILTR - ZÁVITOVÝ
- ZK

ZPĚTNÁ KLAPKA ZÁVITOVÁ CELOKOVOVÁ
- PV

POUŠTNÝ VENTIL. DUCO 3/4" x 1", PO = 700 kPa
- VDM

STÁVAJÍCÍ VODOMĚR SPX - DN25, Qn=6 m³/h. - PŘEMÍSTĚN

CT	CENTROTERM - PROJEKCE V INVESTIČNÍ VÝSTAVBĚ	
	KAMENEC 11, 534 01 HOLICE ☎ 469 638 324, mob. 776 333 723	
	VYPRACOVAL	Vladimír Kohoutek - IČO 162 488 13 - Centroterm spol. s r.o.
	INVESTOR	Dopravní podnik města Pardubic, a.s. Tepelného 214/1, 532 20 Pardubice
STAVBA	REKONSTRUKCE HORKOVODNÍ PS B29 - PARDUBICE	
NÁZEV	SCHÉMA ZAPOJENÍ PS ... SOUČASNÝ STAV - HORKOVOD	
Č. V.	D1.4a / 2.02	
ČÁST	STROJNĚ TEPELNÁ	

- nové potrubí horkovodní - přívod
- nové potrubí horkovodní - zpětné
- stávající potrubí horkovodní - přívod
- stávající potrubí horkovodní - zpětné